



Quartierplan Buorna

Gestaltungsplan Profile 1:500 (Situation 1:2000)

1:500


Öffentliche Auflage

Öffentliche Auflage vom: _____ bis: _____

Vom Gemeindevorstand erlassen am: _____

Der Gemeindepräsident: _____

Der Gemeindevorstand: _____

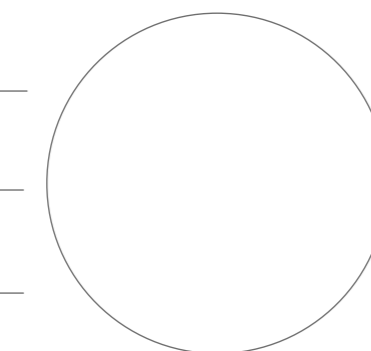

Legende

	Quartierplanperimeter
	Kote Platzniveau
	Mauer
	Böschung
	Allee bestehend
	Baumpflanzung
	Terrainlinie bestehend
	Terrainlinie best. aufgehoben
	Terrainlinie neu
	Zufahrt unterirdische Parkieranlage (UP)
	Treppe (öffentliche Fusswegverbindung)


Richtprojekt

	Richtprojekt (Baufeld D2-D3)
	Richtprojekt (Baufeld C)
	Richtprojekt (Baufeld E)
	Baumpflanzung

Hinweise

	Personenüberführung (Option)
	Schnittlinien

Plandarstellungen ausserhalb des Quartierplanperimeters haben Hinweischarakter

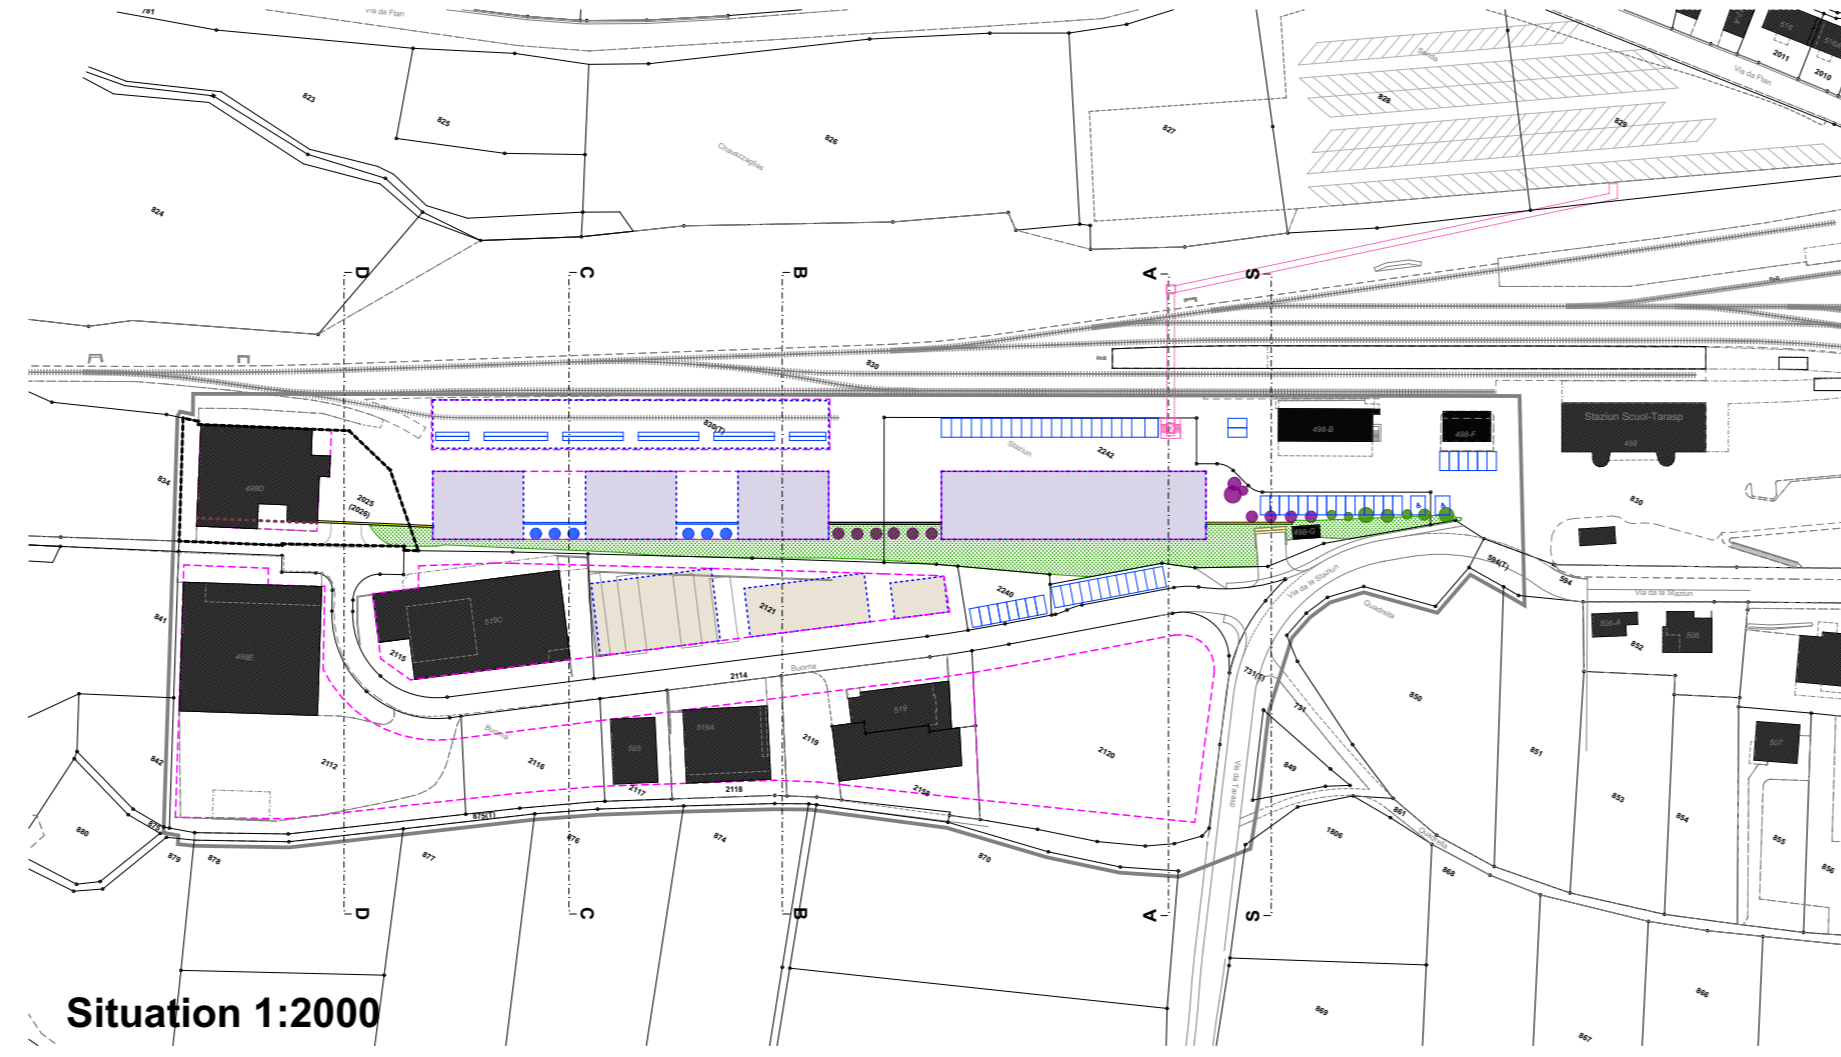

Situation 1:2000

